


Dichiarazione protocollo n. _____ del _____
 Planimetria di u.i.u. in Comune di Settala
 Via Milano _____ civ. 9

Identificativi Catastali:
 Sezione:
 Foglio: 4
 Particella: 52
 Subalterno: 709


Compilata da:
 Peveri Davide
 Iscritto all'albo:
 Geometri
 Prov. Milano N. 9691

Scheda n. 1 Scala 1:200

STUDIO IMMOBILIARE
GIOIA BIANCHI
 C.so Indipendenza, 24 - 20129 MILANO
 Tel. 02.711.852 - Fax 02.710.400.24
 Partita IVA 11317460159

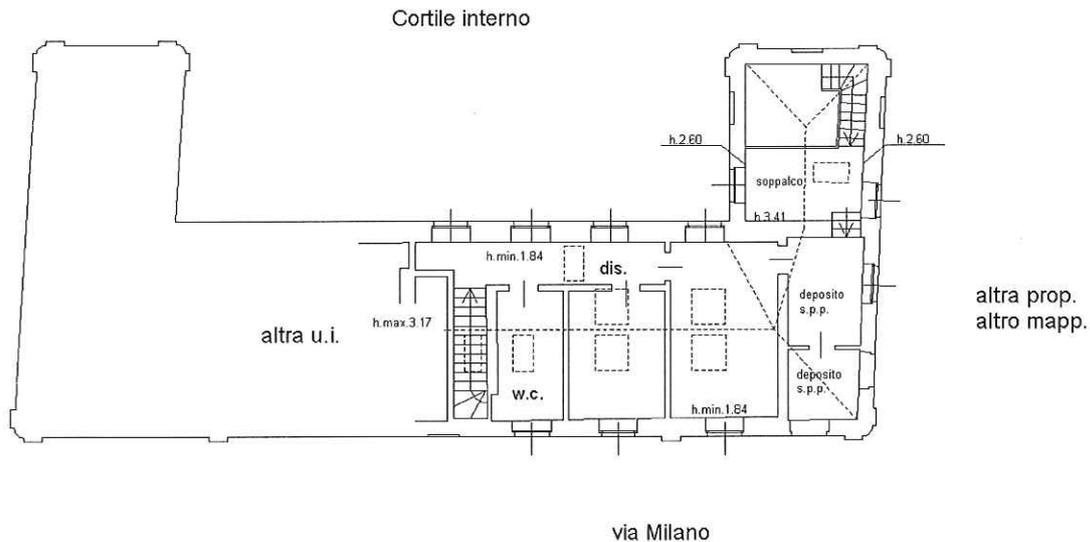

PIANO SECONDO

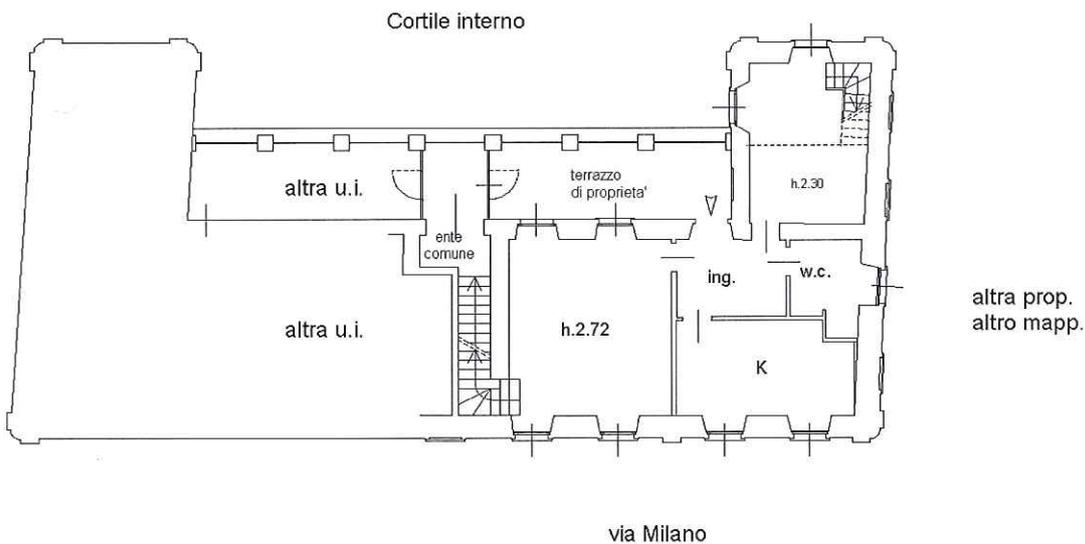

PIANO PRIMO

